


SOPRALUOGNE 2

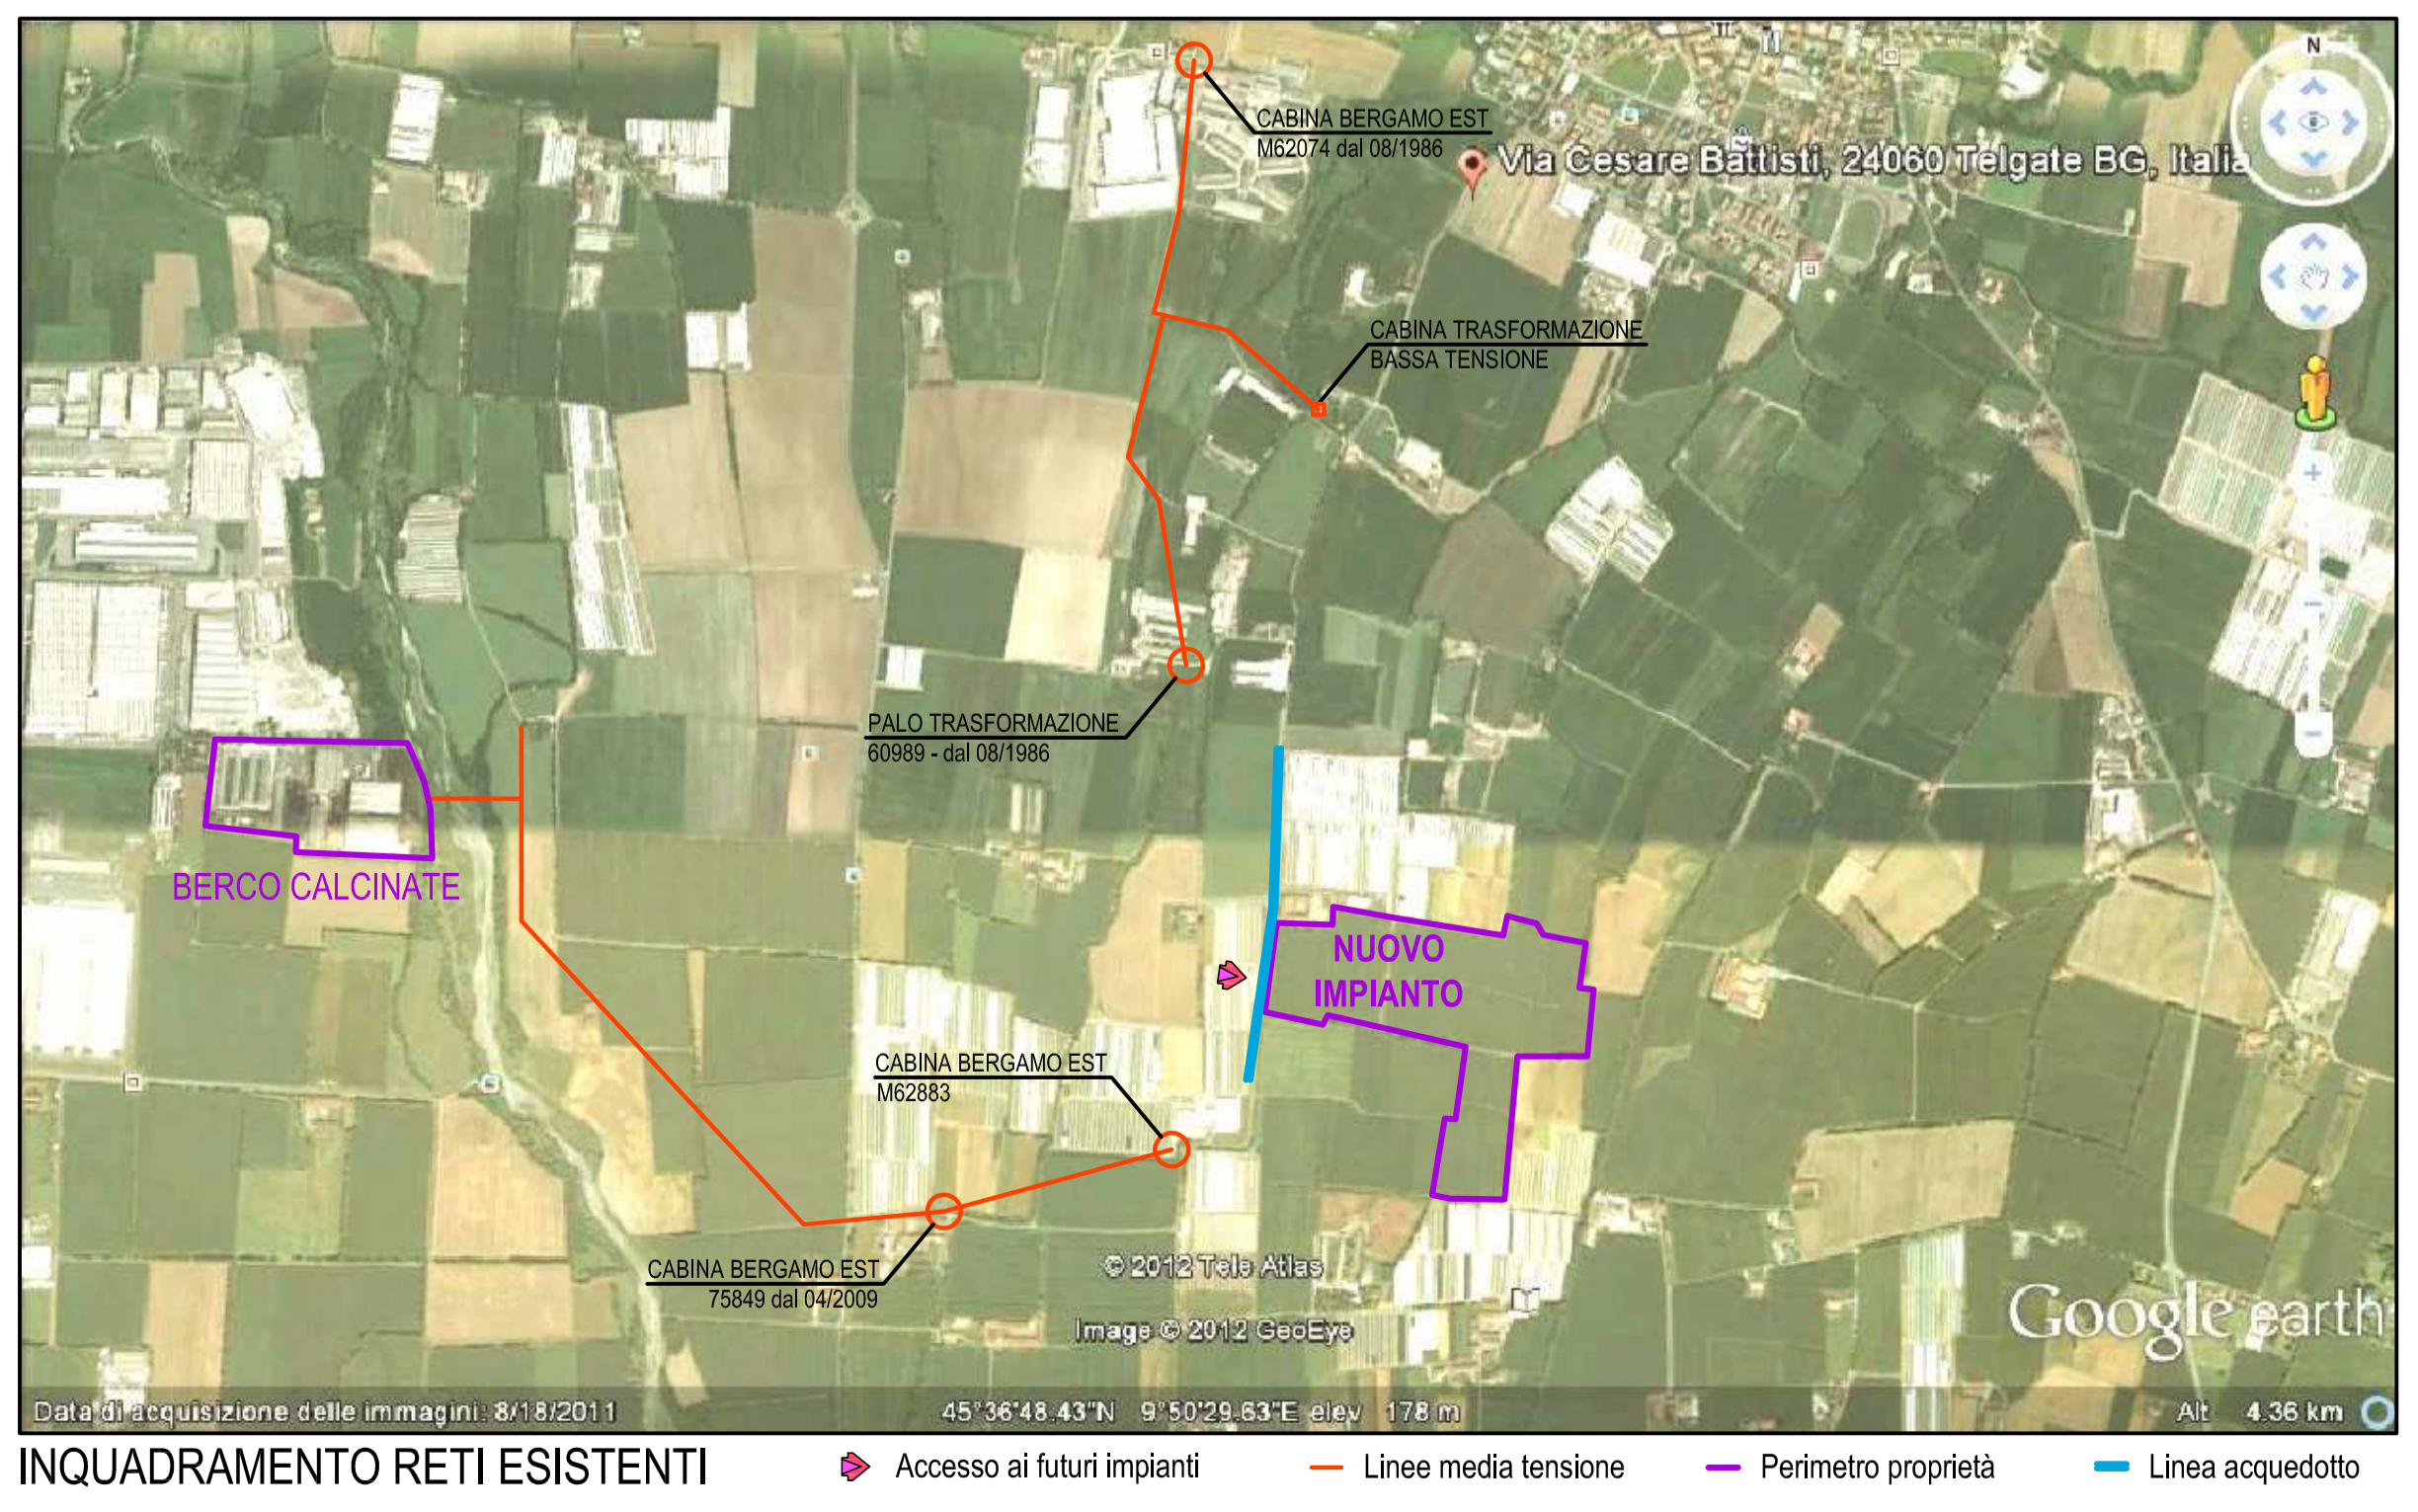

  
**STUDIO di PROGETTAZIONE**  
**ROSSI Geom. AGOSTINO**  
**ROSSI Geom. ANDREA**  
Via Plava, 3 Castelli Calepio (BG) tel. 035/548216 e-mail: geom.rossi@rossiagostino.it  
PROGETTAZIONE CIVILE E INDUSTRIALE - PREVENZIONE INCENDI - CERTIFICAZIONI ENERGETICHE - CATASTO - SICUREZZA NEI CANTIERI

Il Progettista		Il Committente	
Progetto <b>IMPIANTO DI COMPOSTAGGIO</b>		Data 09/01/2012	
S.P. N. 94 via C. Battisti TELGATE (BG)		Revisione /	
Committente <b>BERCO SRL</b> VIA NINOLA CALCINATE (BG)		Scala <b>1:1000</b>	
Titolo <b>PLANIMETRIA STATO DI FATTO</b> <b>INQUADRAMENTO RETI ESISTENTI</b>		Tavola n° <b>03</b>	
Al termini di legge la proprietà di questo disegno è riservata, non può essere quindi utilizzato senza autorizzazione			